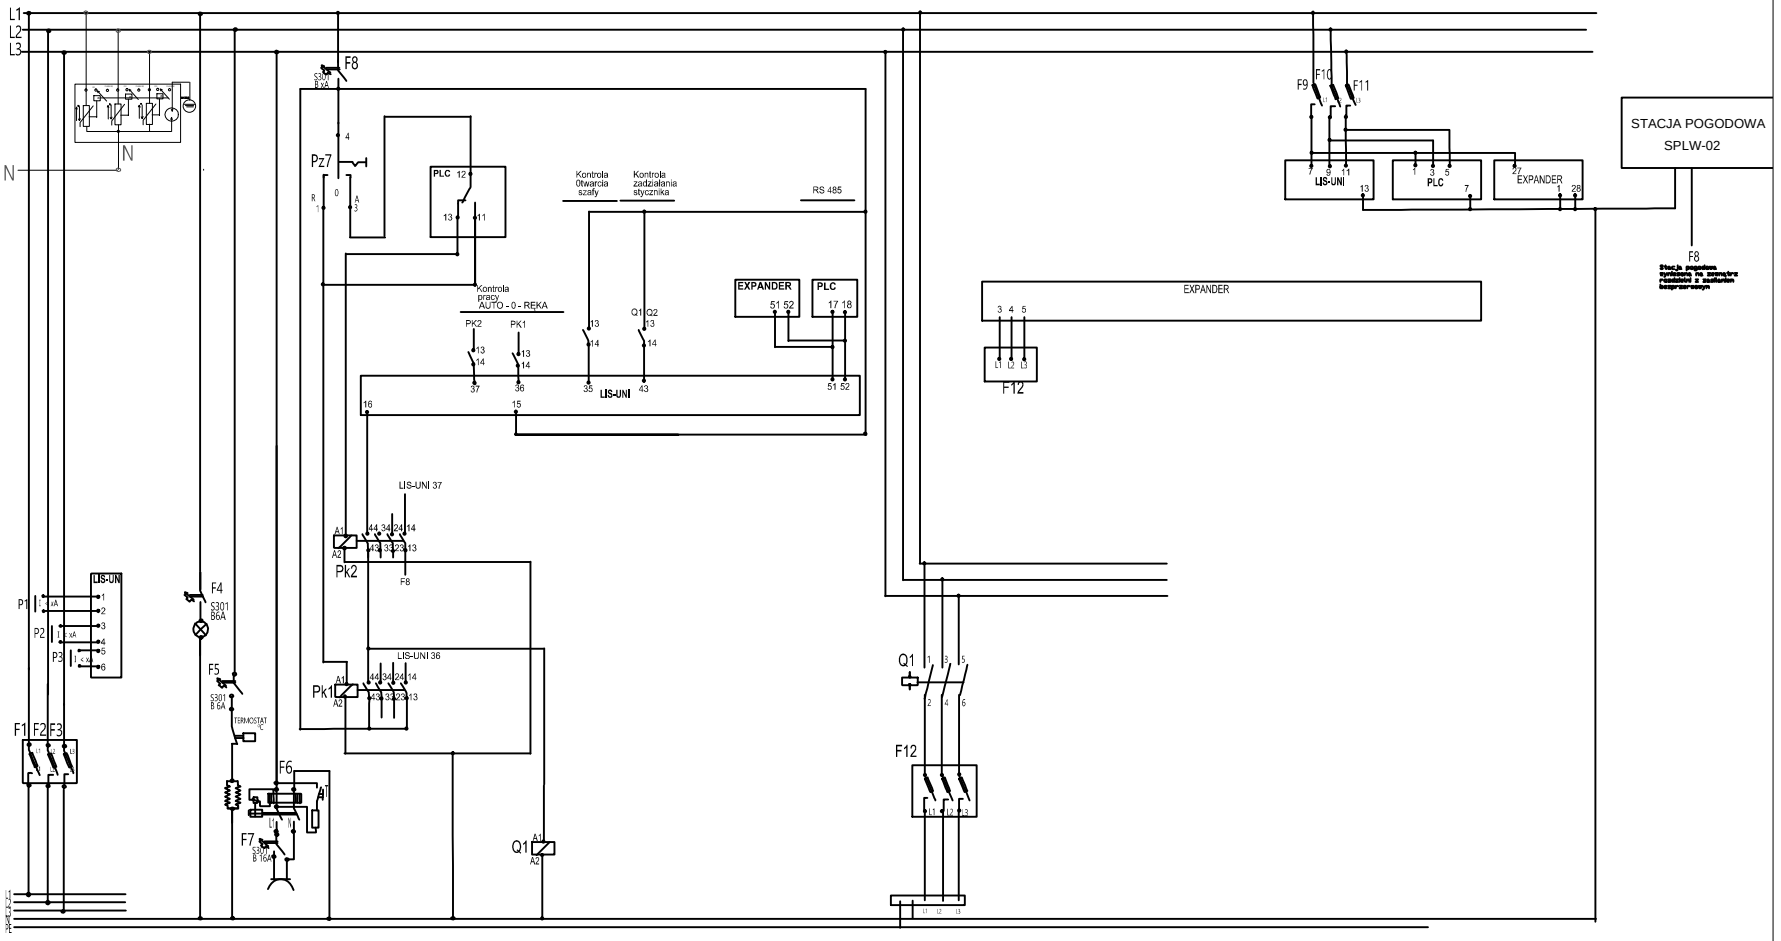

ZASILANIE | POMIAR OŚWIETLENIE | OGRZEWANIE | GNI, 230V | OBWÓD 1 UKŁAD STEROWANIA STYCZNIKAMI | OBWÓD 1 UKŁAD ZASILANIA OBWODÓW